

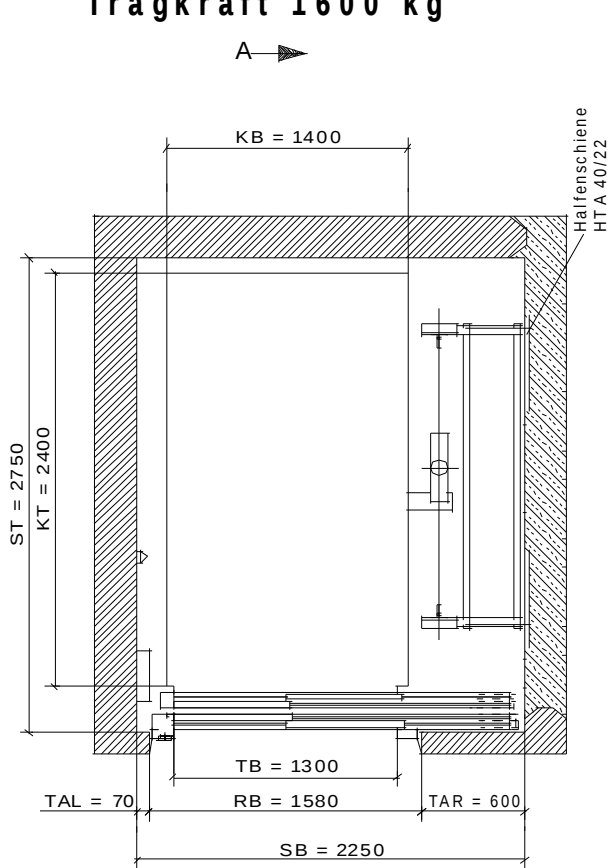


hydraulisch betriebene Aufzuganlage Tragkraft 1600 kg

7

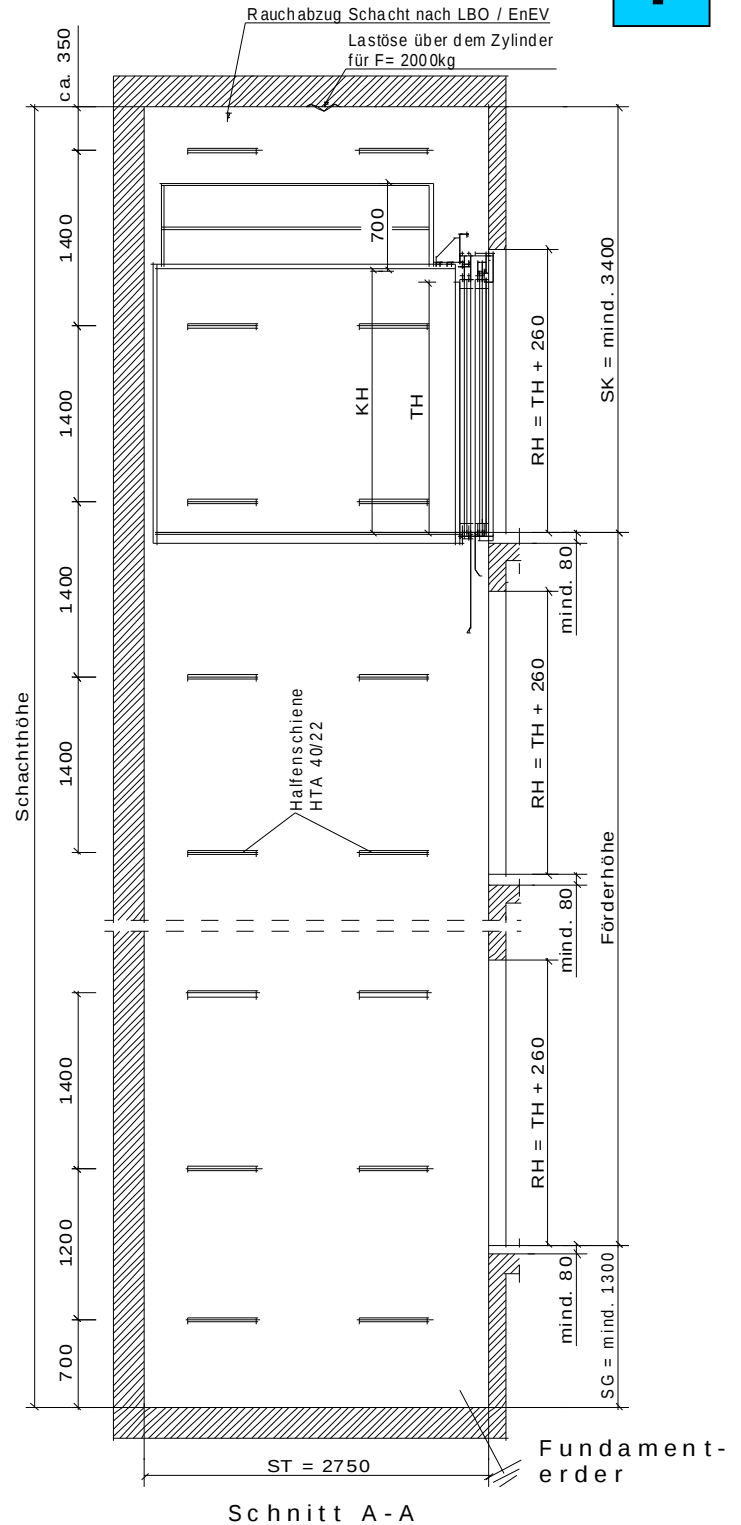

A
Schachtgrundriss

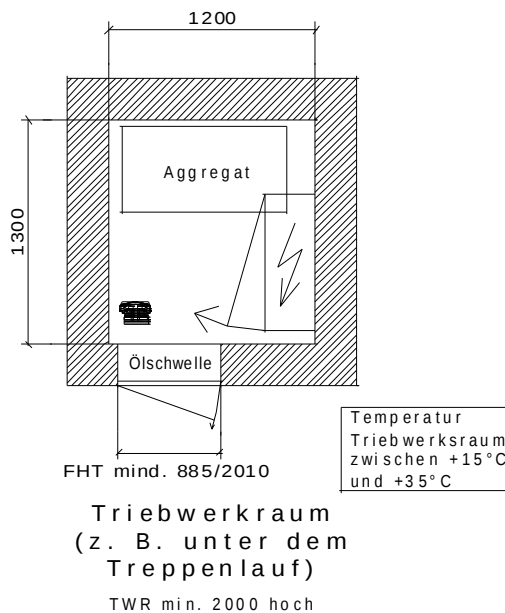

Schnitt A-A

Bauvorhaben: _____



A. S. Aufzug + Service
Maschinenbau GmbH
Gewerbepark 6
Tel. 0 54 02/92 56-0
Fax. 0 54 02/92 56-99

Datum: _____
Name: _____

Änderungen vorbehalten

K1-SV09-7