hydraulisch betriebene Aufzuganlage
Tragkraft 1650 kg

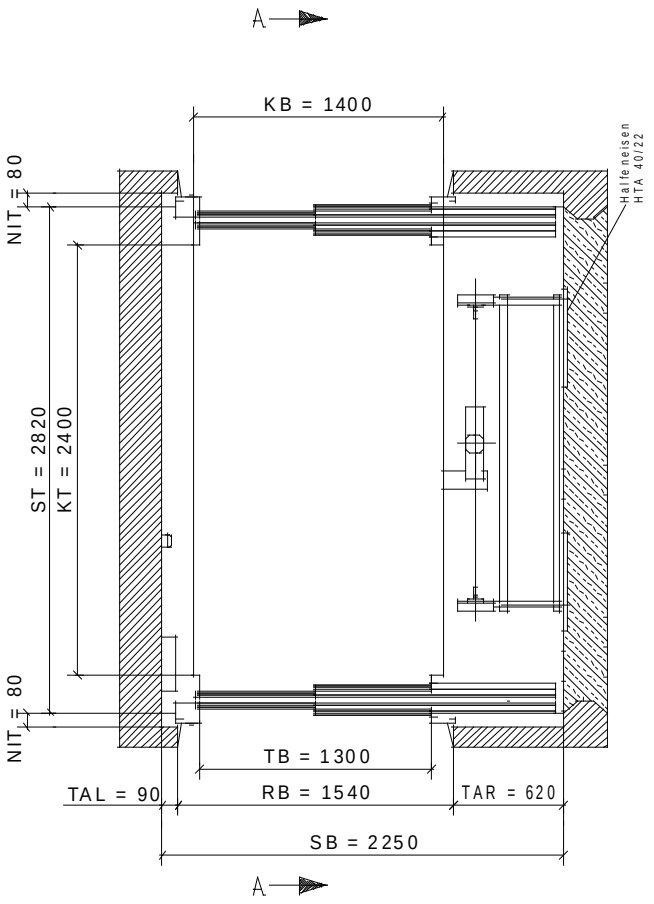

Schachtgrundriss

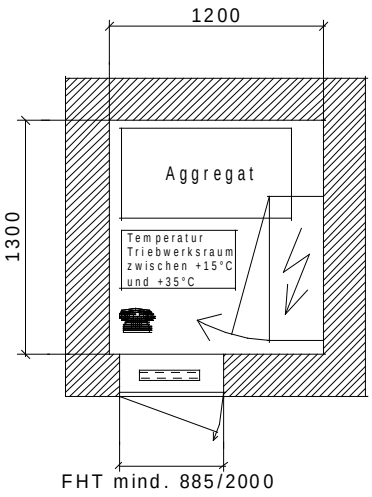

Triebwerkraum
(z. B. unter dem
Treppenlauf)

TWR min. 2000 hoch

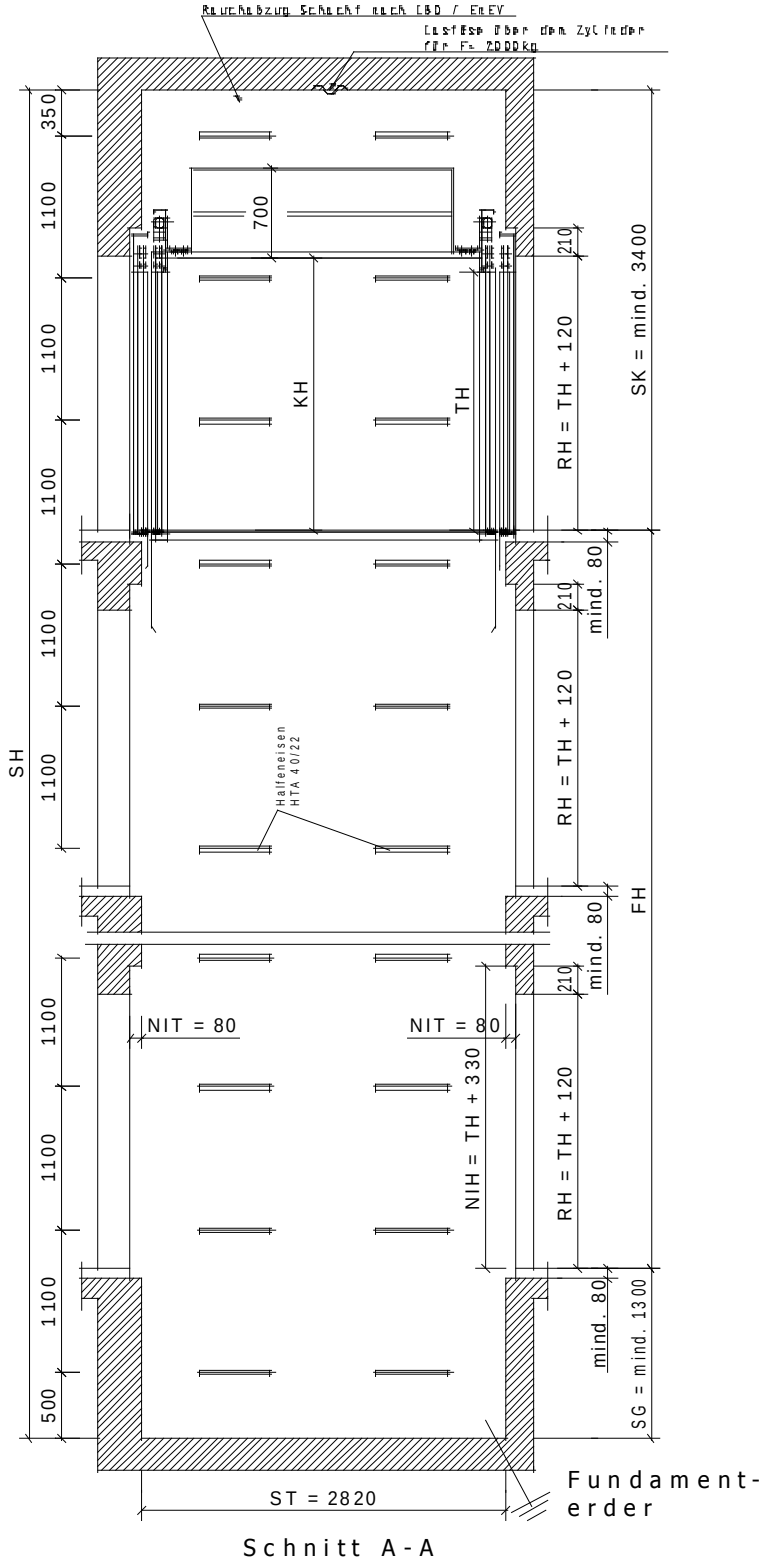

Schnitt A-A

Bauvorhaben: _____

_____

_____

Datum: _____

Name: _____

_____

AUFZUG + SERVICE
A. S. Aufzug + Service
Maschinenbau GmbH
Gewerbepark 6
Tel. 0 54 02/92 56-0
Fax. 0 54 02/92 56-99