


Kunde: \_\_\_\_\_ Blatt: \_\_\_\_\_


Kontakt: \_\_\_\_\_ Datum: \_\_\_\_\_

Bauvorhaben: \_\_\_\_\_ Nummer: \_\_\_\_\_


**Personenaufzug Traglast 1275kg, 17 Personen, Typ 5/EN81-70**

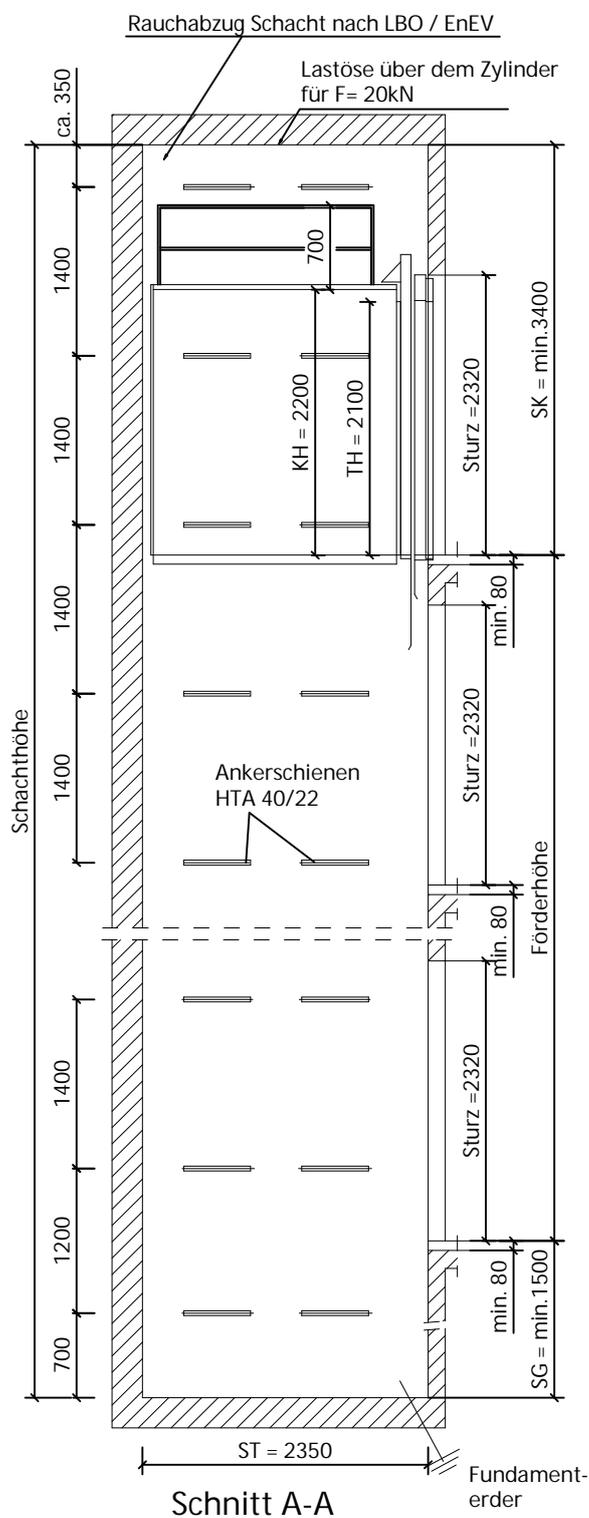

**Schnitt A-A**

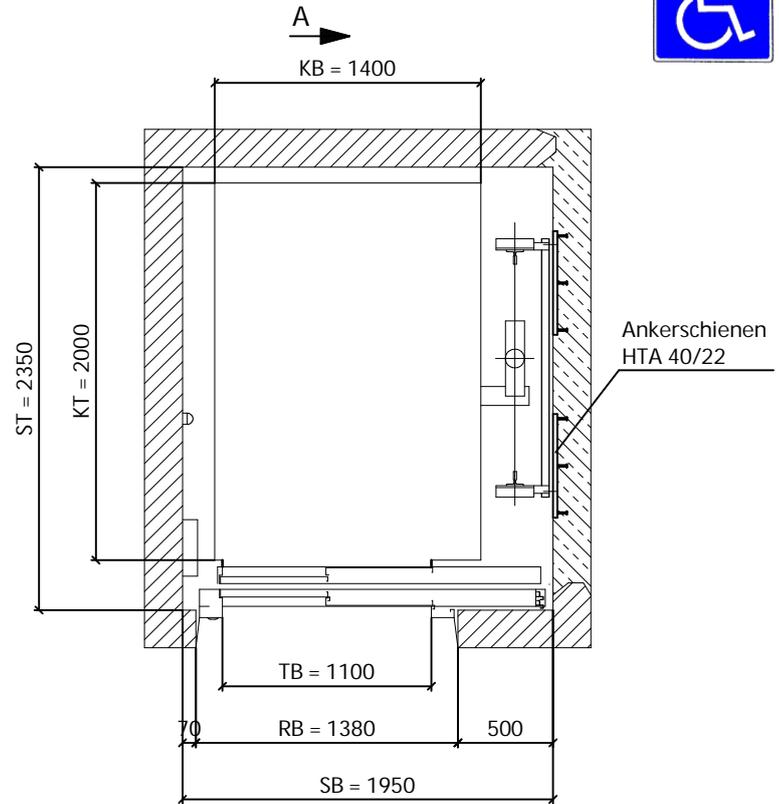

**Schachtgrundriss**

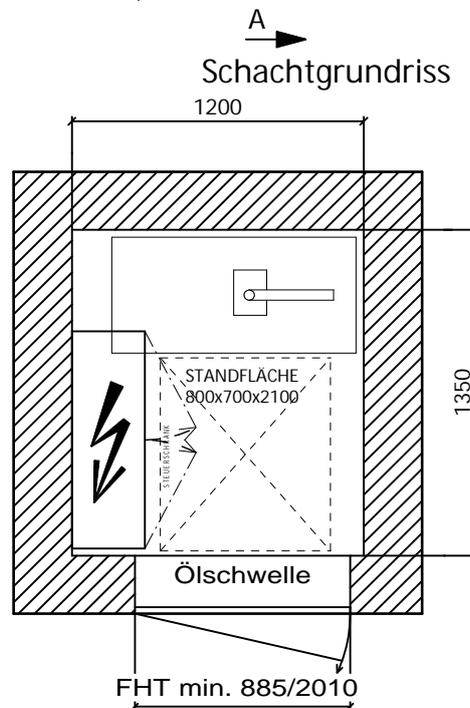

Triebwerkraum  
min. 2100 hoch  
(z. B. unter dem  
Treppenlauf)

Notizen:

Weitere Technische Details und Besonderheiten die Ihr Bauvorhaben betreffen, erfahren Sie bei einem unverbindlichen und persönlichen Gespräch, gern auch bei Ihnen im Haus.