


Kunde: _____ Blatt: _____


Kontakt: _____ Datum: _____

Bauvorhaben: _____ Nummer: _____


Personenaufzug Traglast 1600kg, 21 Personen

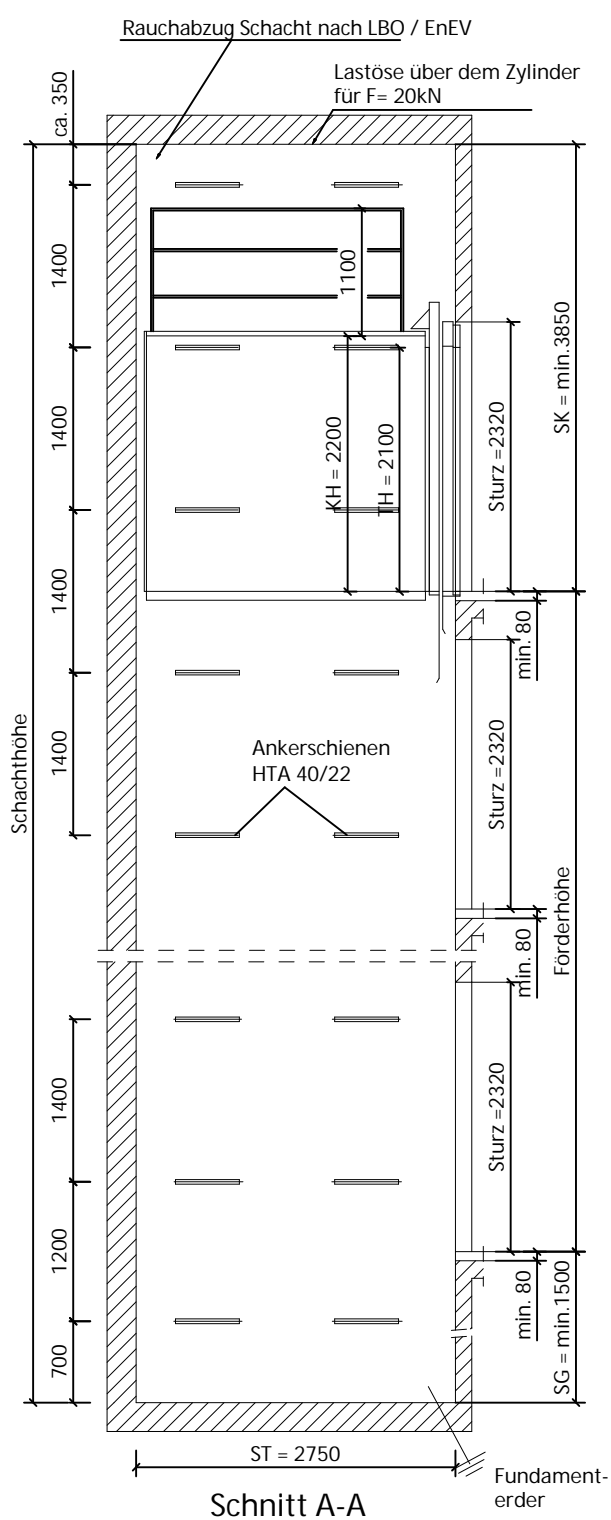

Schnitt A-A

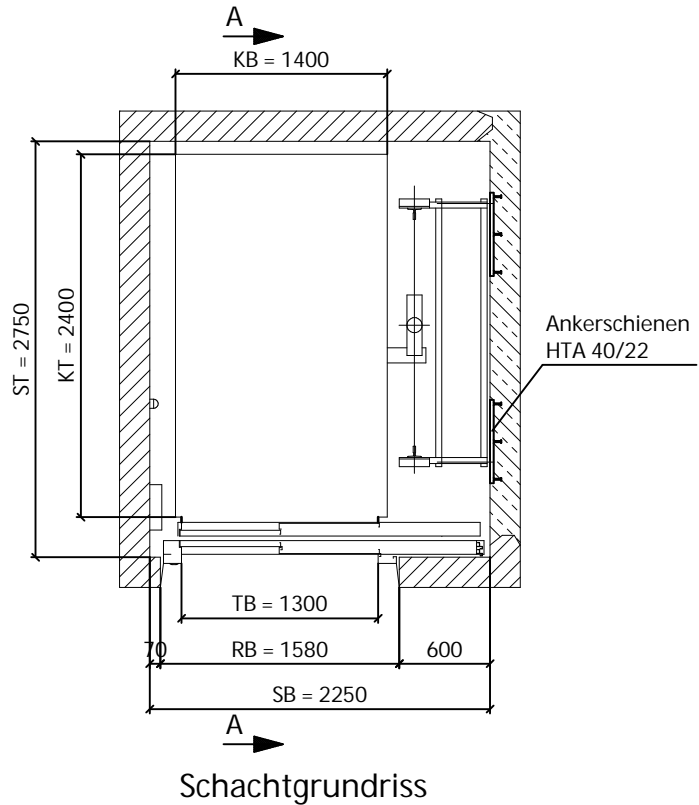

Schachtgrundriss

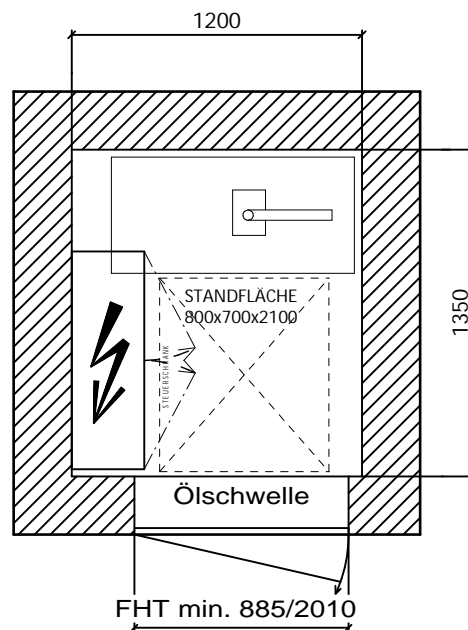

Triebwerkraum
min. 2100 hoch
(z. B. unter dem
Treppenauf)

Notizen:

Weitere Technische Details und Besonderheiten die Ihr Bauvorhaben betreffen, erfahren Sie bei einem unverbindlichen und persönlichen Gespräch, gern auch bei Ihnen im Haus.