


Kunde: _____ Blatt: _____


Kontakt: _____ Datum: _____

Bauvorhaben: _____ Nummer: _____


Personenaufzug Traglast 375kg, 4 Personen, mit Nische

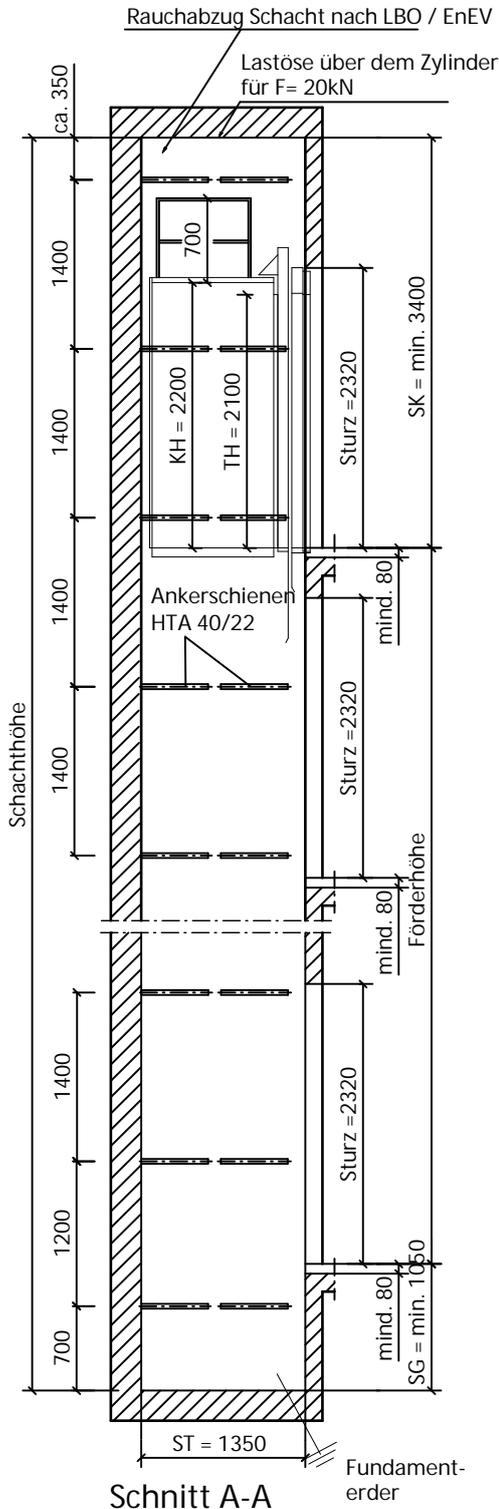

Schnitt A-A

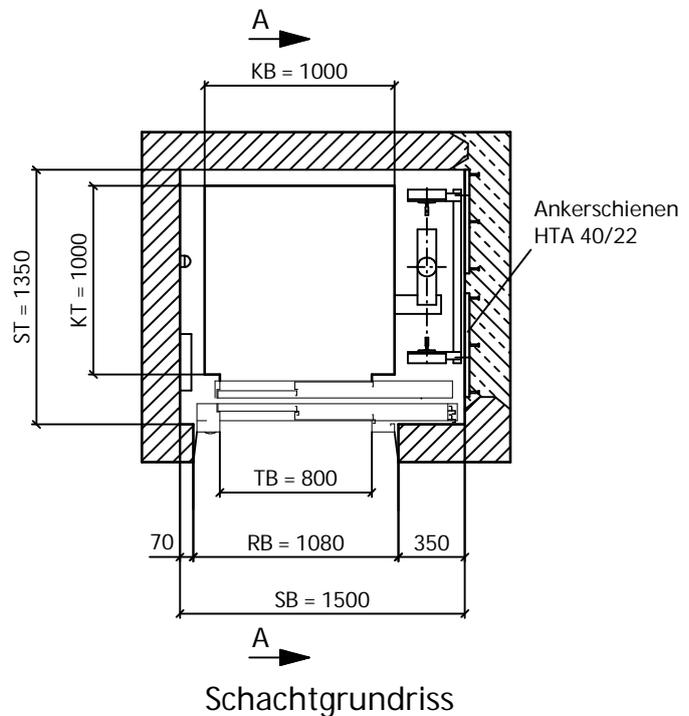

Schachtgrundriss

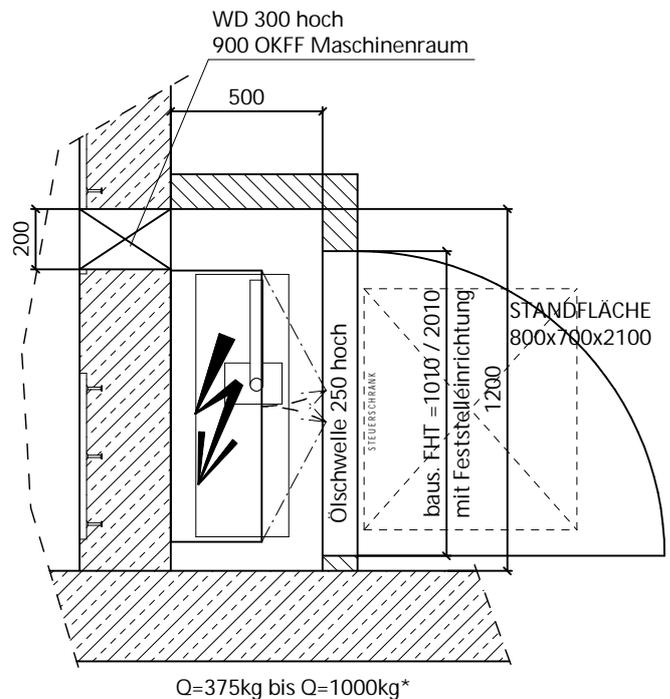

Notizen:

Weitere Technische Details und Besonderheiten die Ihr Bauvorhaben betreffen, erfahren Sie bei einem unverbindlichen und persönlichen Gespräch, gern auch bei Ihnen im Haus.