



hydraulisch betriebene Aufzugsanlage Tragkraft 475 kg


2

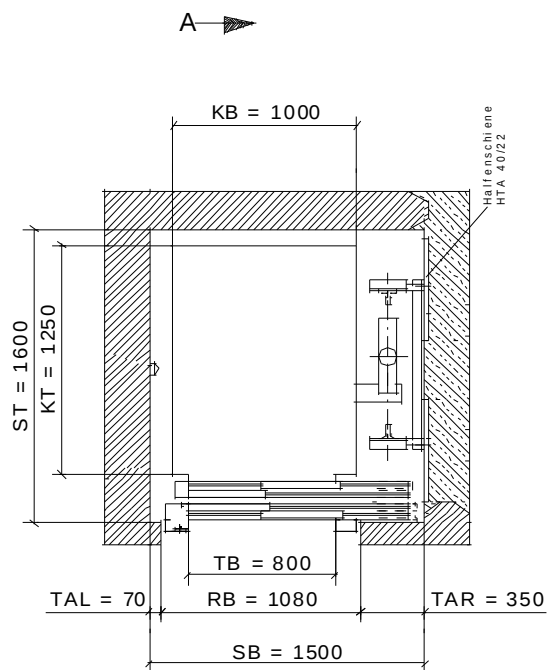

Schachtgrundriss

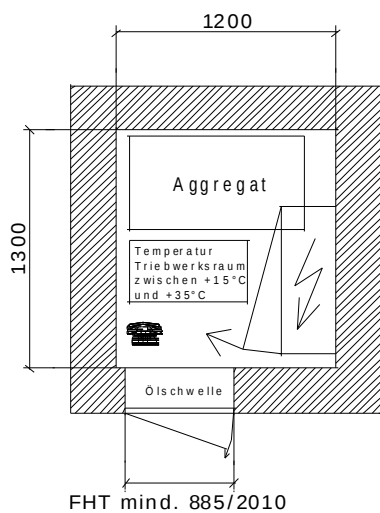

Triebwerksraum
(z. B. unter dem
Treppenlauf)
TWR min. 2000 hoch

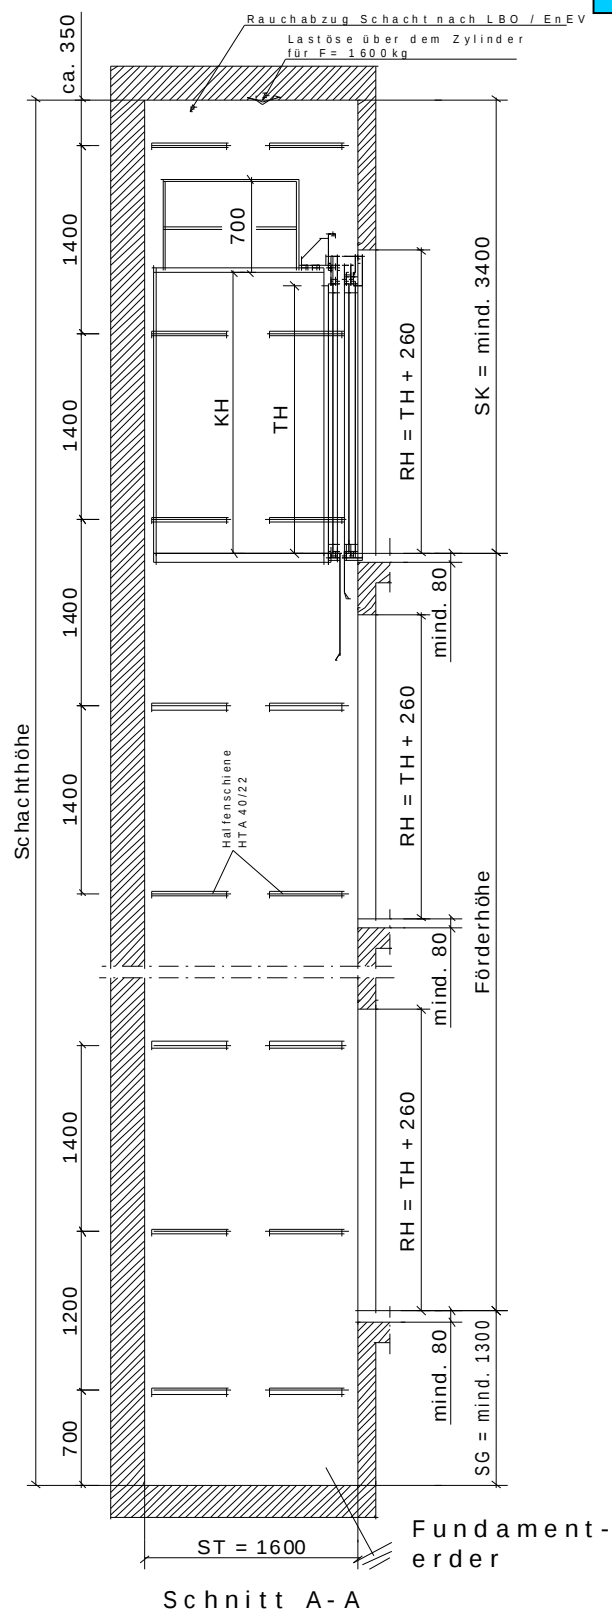

Schnitt A-A

Bauvorhaben: _____

Datum: _____

Name: _____



A. S. Aufzug + Service
Maschinenbau GmbH
Gewerbepark 6
Tel. 0 54 02/92 56-0
Fax. 0 54 02/92 56-99

Änderungen vorbehalten

K1-SV03-7