




hydraulisch betriebene Aufzuganlage Tragkraft 630 kg

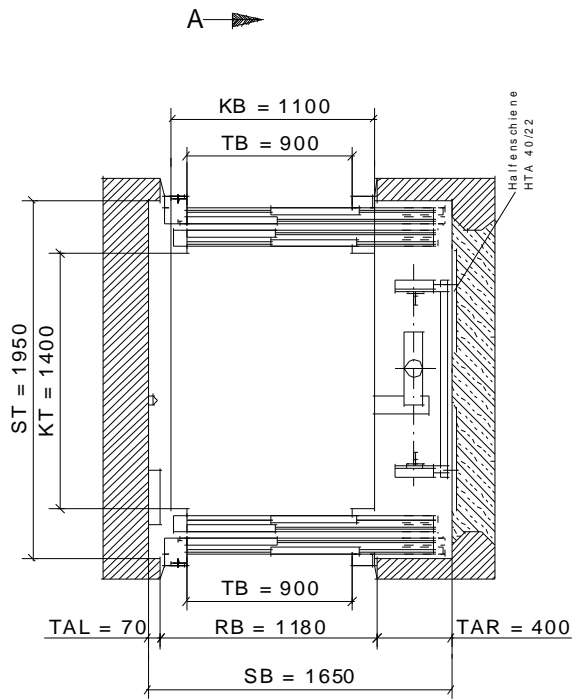

A →
Schachtgrundriss

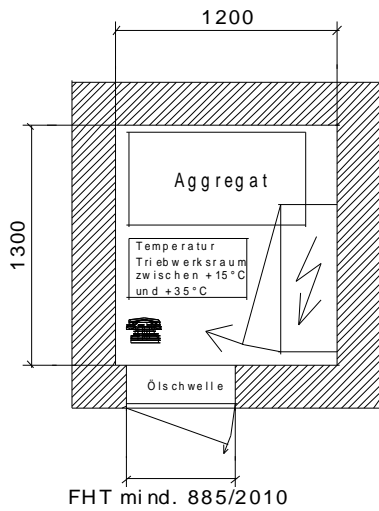

Triebwerkraum
(z. B. unter dem
Treppenlauf)
TWR min. 2000 hoch

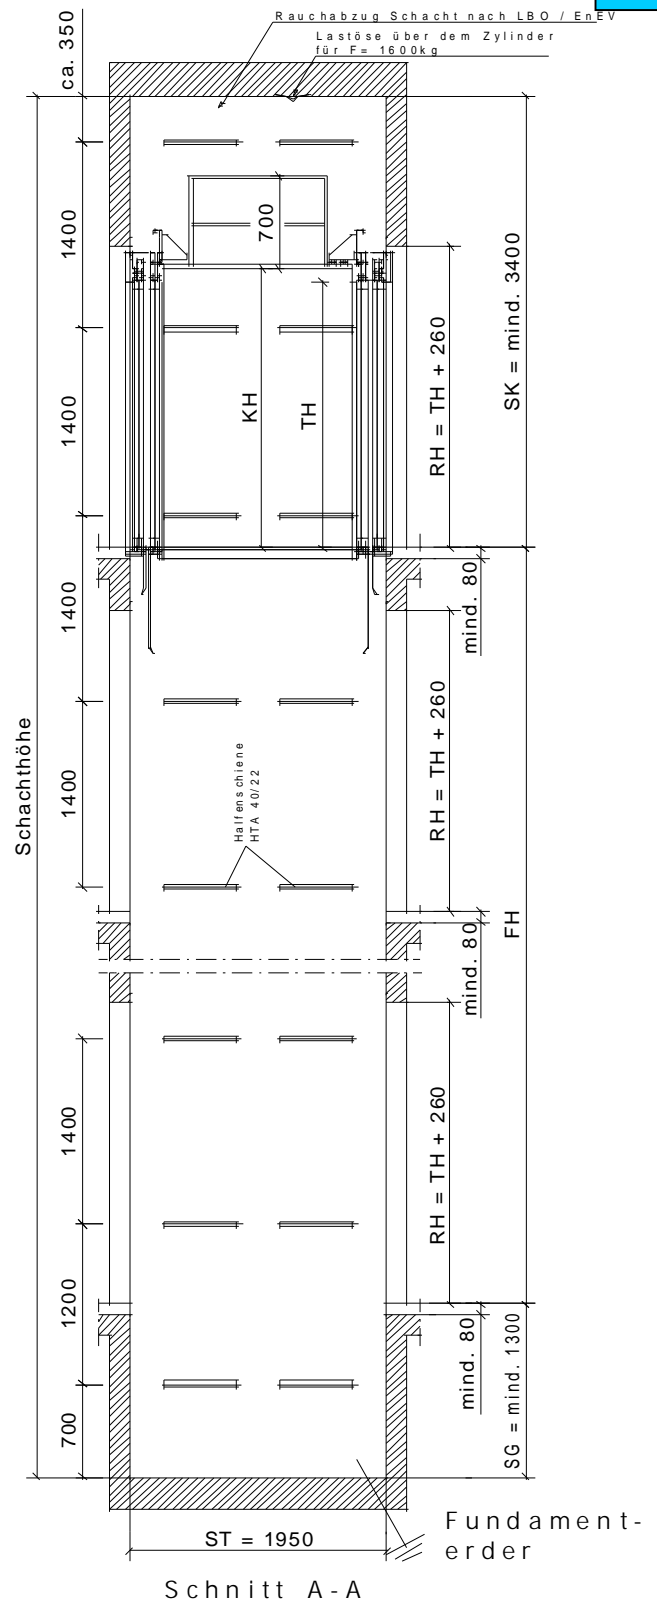

Schnitt A-A

Bauvorhaben: _____



A. S. Aufzug + Service
Maschinenbau GmbH
Gewerkepark 6
Tel. 0 54 02/92 56-0
Fax. 0 54 02/92 56-99

Datum: _____

Name: _____
