




# hydraulisch betriebene Aufzugsanlage Tragkraft 630 kg

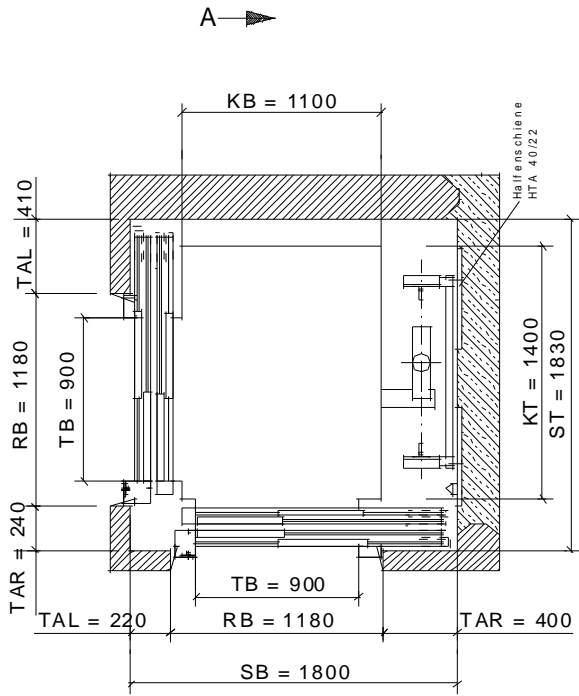

Schachtgrundriss

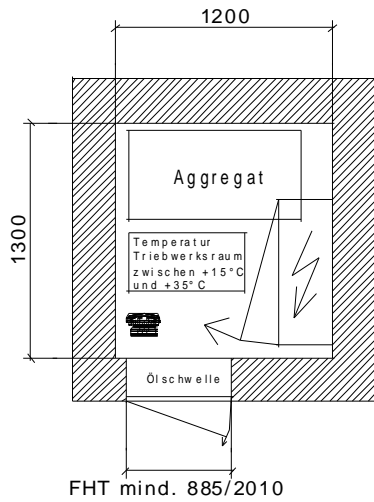

Triebwerkraum  
(z. B. unter dem  
Treppenlauf)  
TWR min. 2000 hoch

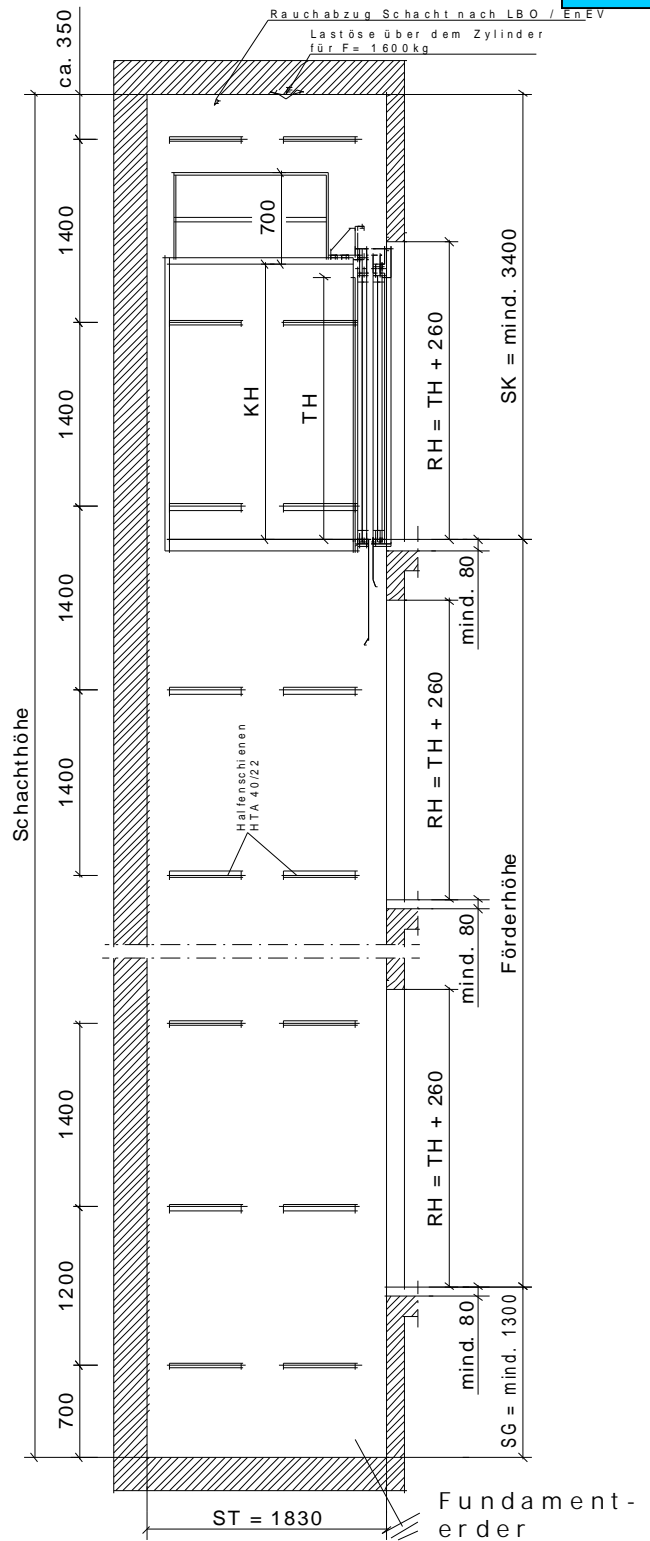

Schnitt A-A

Bauvorhaben: \_\_\_\_\_  
 \_\_\_\_\_  
 \_\_\_\_\_



A. S. Aufzug + Service  
 Maschinenbau GmbH  
 Gewerbepark 6  
 Tel. 0 54 02/92 56-0  
 Fax. 0 54 02/92 56-99

Datum: \_\_\_\_\_  
 Name: \_\_\_\_\_  
 \_\_\_\_\_