

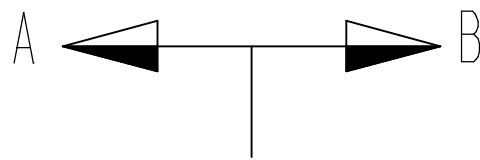




Detail Ankerschiene
M 1:20

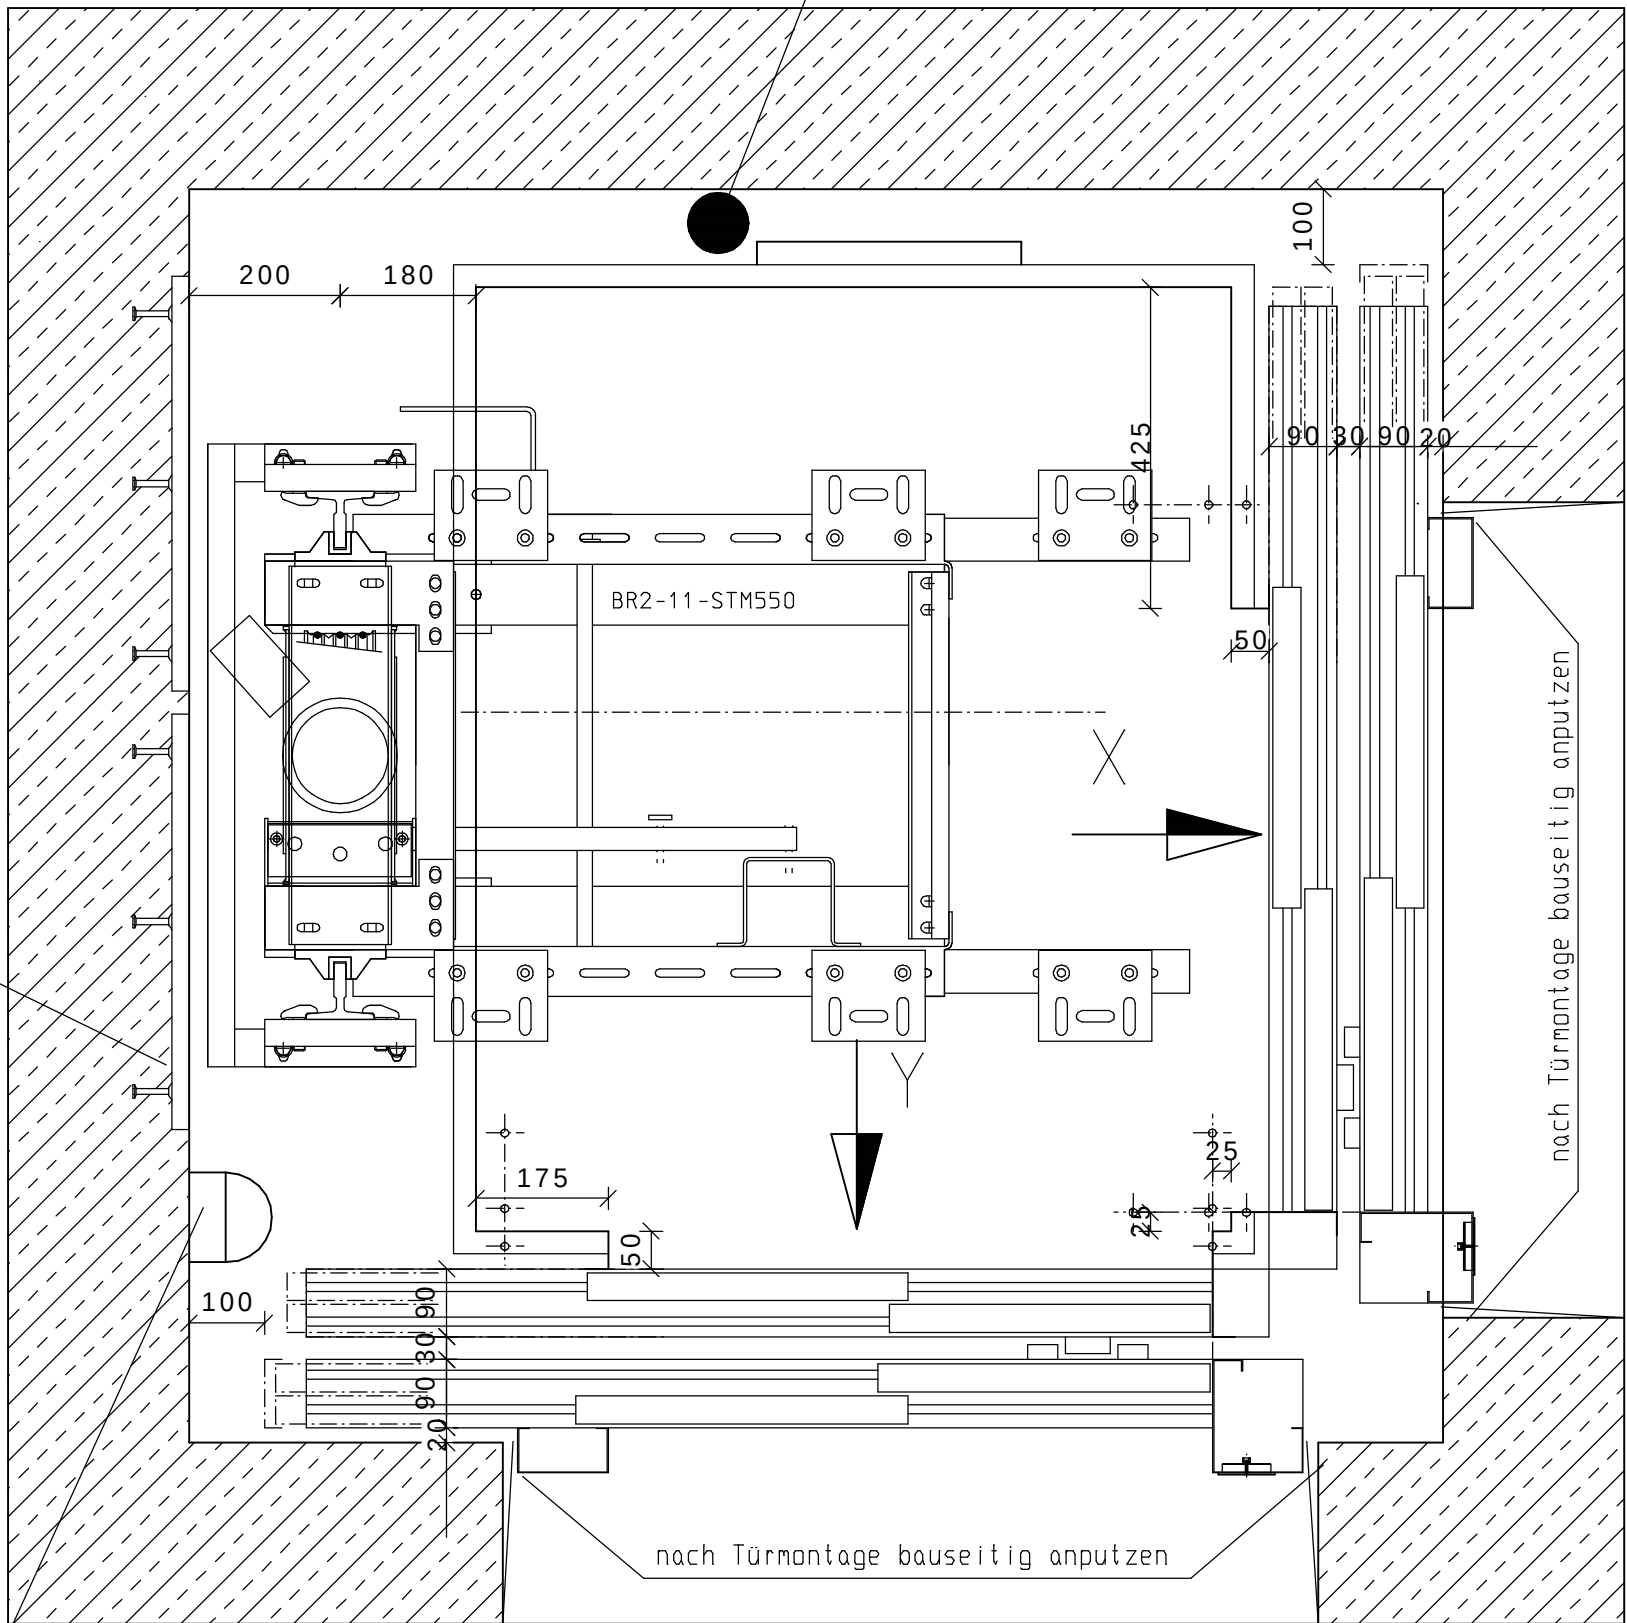


Hängekabel

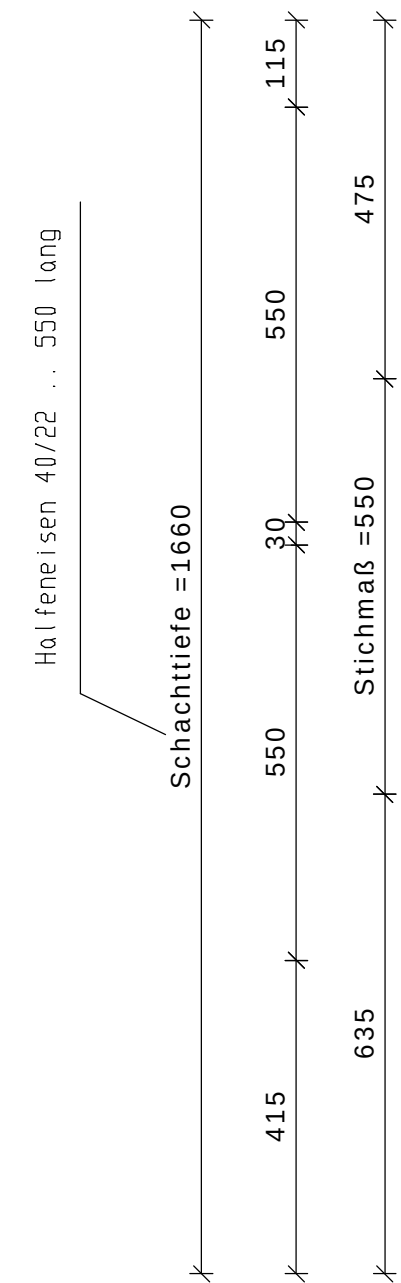

Schachtgrubenleiter
+ Schachtbeleuchtung
Fa. A + S

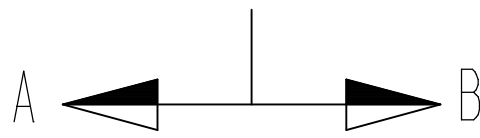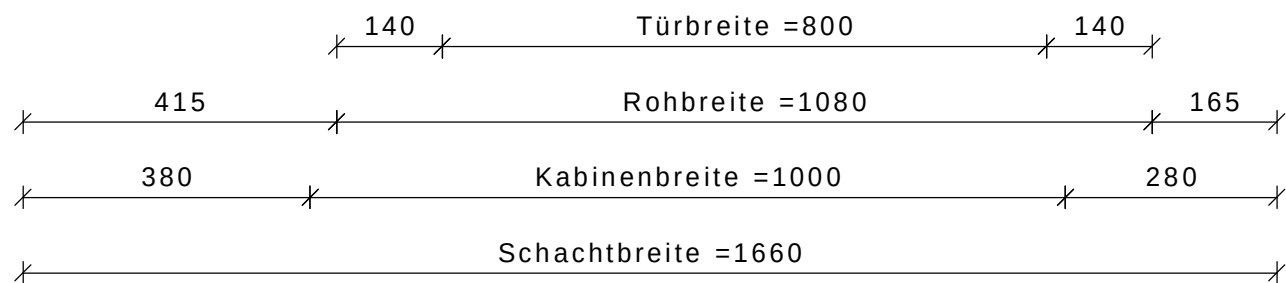

Schachtgrundriß
M 1:10

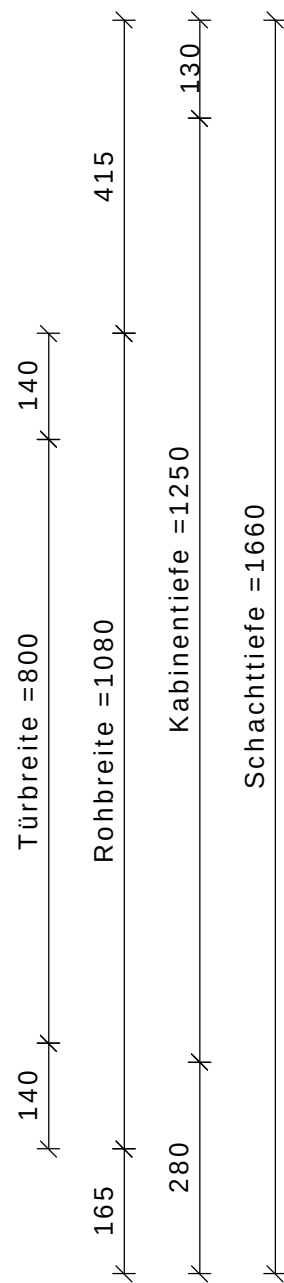

Tragfähigkeit	475 kg	Grundriß
Personen	6	
Geschwindigkeit	0.63 m/s	
Förderhöhe	---- mm	
Zugänge	-	
Haltestellen	-	Betriebsort: B
		Betreiber: B B
		Planung: P
		Maßstab: Datum: 26.11.2013 Gezeichnet: kar
		Fabrik Nr.: 13/XXX2 Zeichn-Nr.: 13/XXX2-5

Datum	Änderung

A.S. AUFZUG + SERVICE
Maschinenbau GmbH
Gewerbepark 6
49143 Bissendorf
Tel 05402 / 92560
Fax 05402 / 925699
e-mail: info@Aufzug-Service.de